


唐河县宏晟玻璃机械有限公司建设项目规划设计方案批前公示

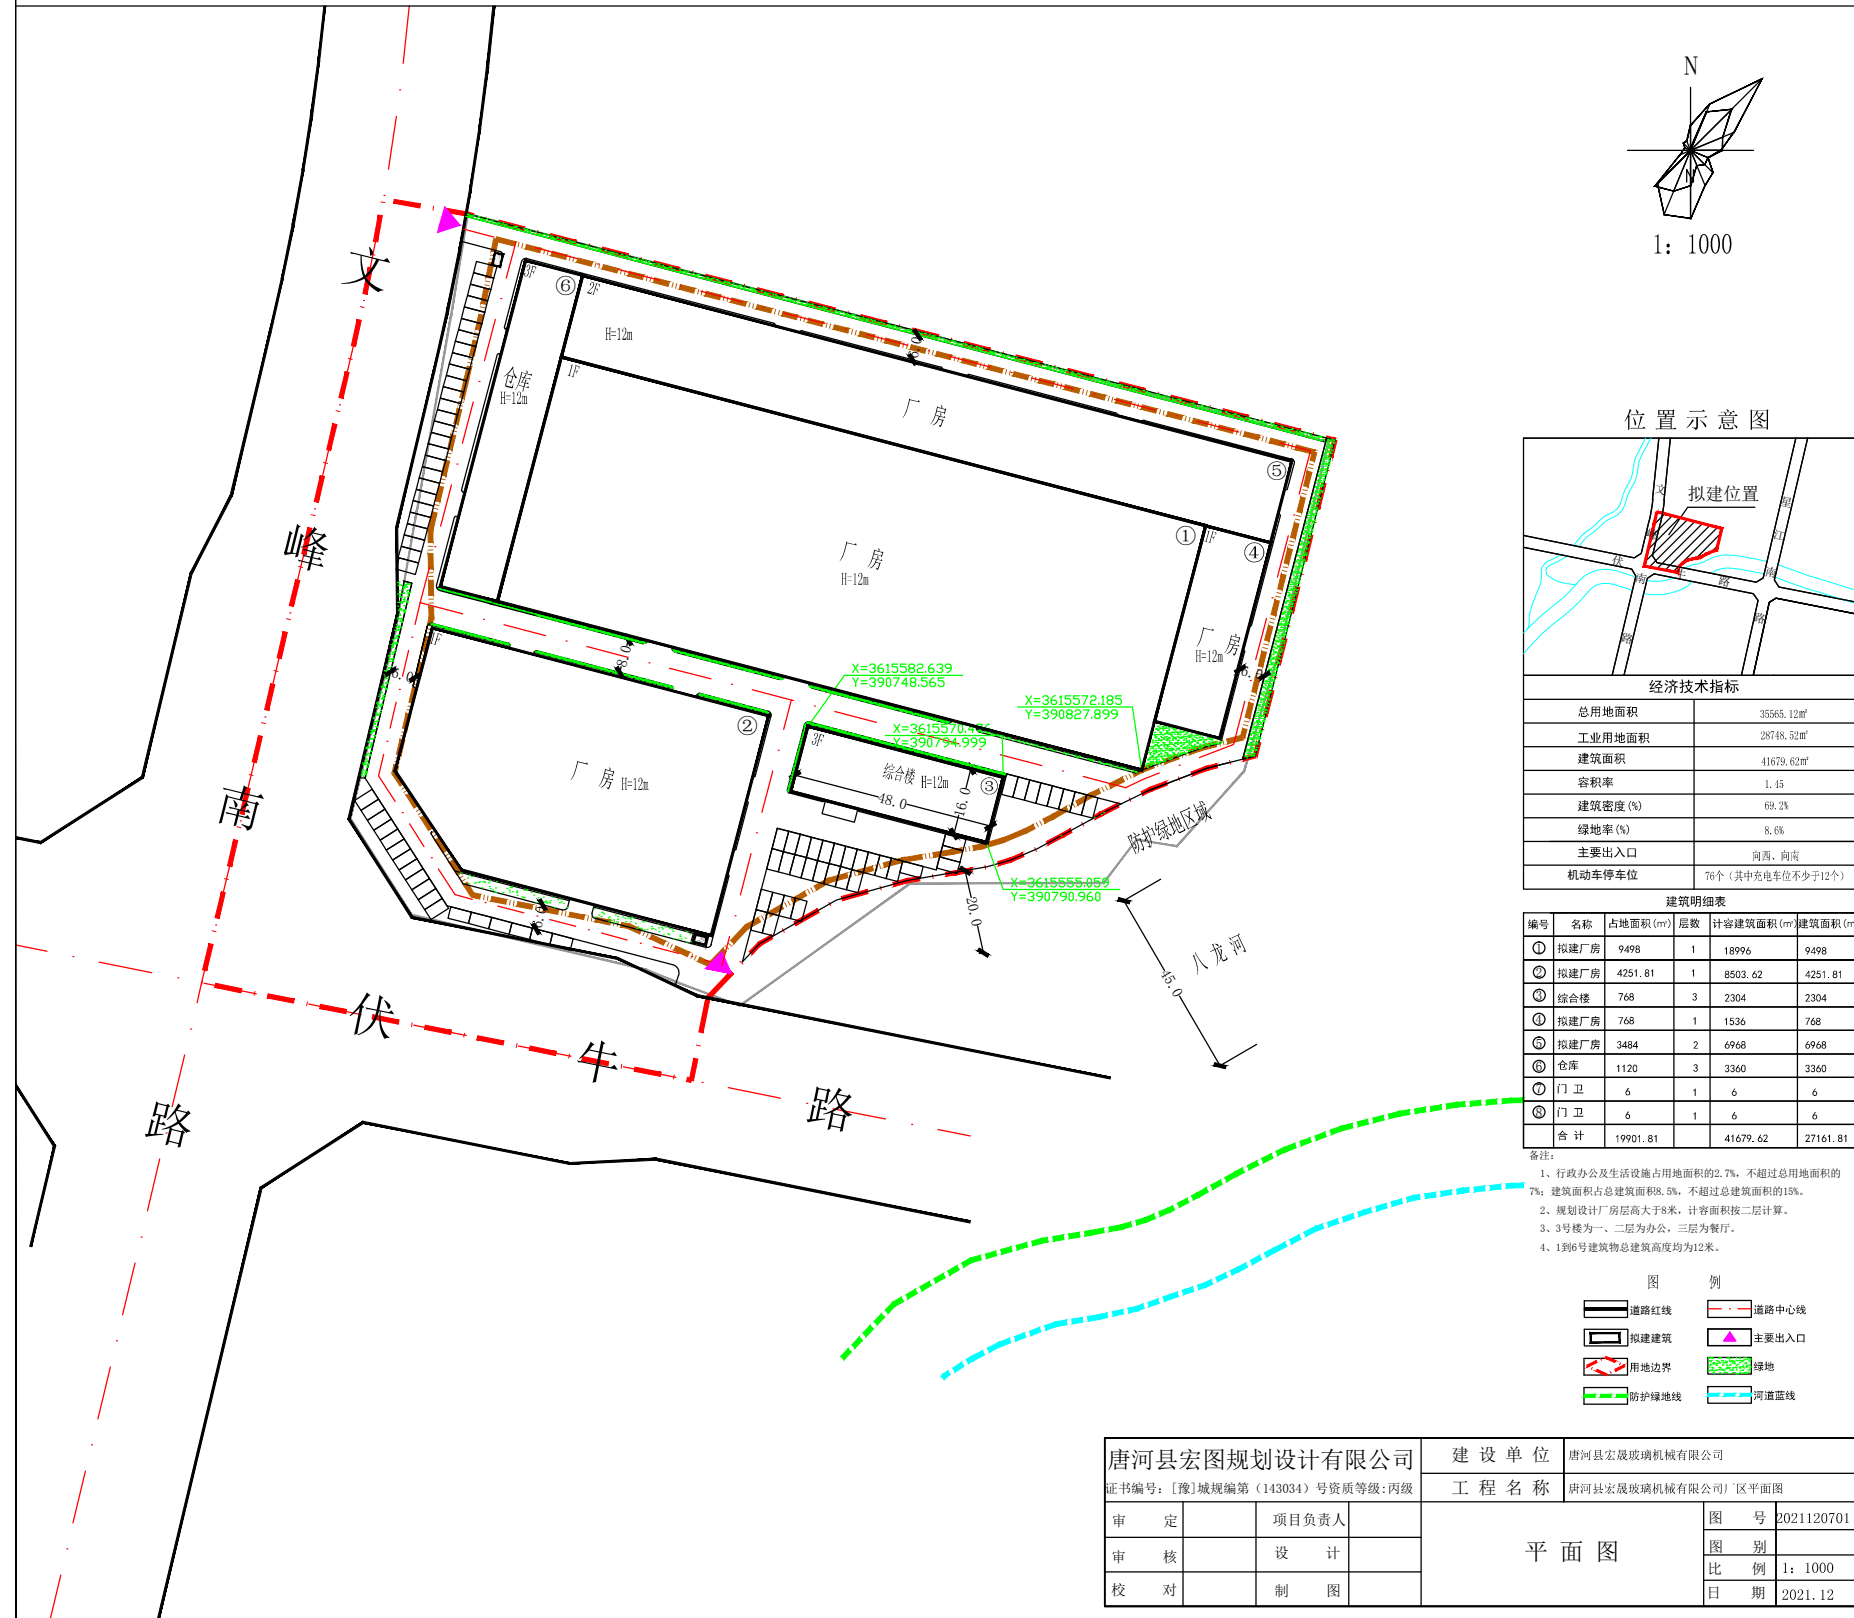

公示

根据城乡规划建设有关规定, 现将唐河县宏晟玻璃机械有限公司厂区建设项目进行批前公示。

一、项目概况
该项目位于唐河县文峰路东侧、伏牛路北侧。建设单位为唐河县宏晟玻璃机械有限公司, 建设项目具体情况详见规划设计方案。

二、公示地点和时间
公示地点:

- 1、项目所在地现场、唐河县自然资源局等处。
- 2、规划公示栏。

3、网址: <http://tanghe.gov.cn/>
公示时间: 公示之日起七个工作日。

三、联系方式和意见反馈
联系地点: 唐河县自然资源局
邮政编码: 473400

联系电话: (0377) 68967566 13693775034

公示期间, 如有意见或建议, 请以书面形式反馈给唐河县自然资源局法制办(请注明本人身份、联系电话或地址)。如要求听证, 请于公示结束之前向唐河县自然资源局法制办(68923189)提出书面听证申请。

唐河县自然资源局
2022年9月8日

唐河县宏晟玻璃机械有限公司	建设单位	唐河县宏晟玻璃机械有限公司
证书编号: [豫]城规编第(143034)号 资质等级: 丙级	工程名称	唐河县宏晟玻璃机械有限公司厂区平面图
审定	项目负责人	图号 2021120701
审核	设计	图别
校对	制图	比例 1:1000
		日期 2021.12