
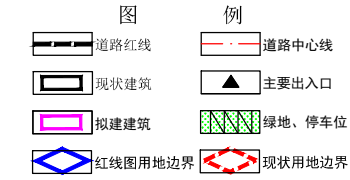
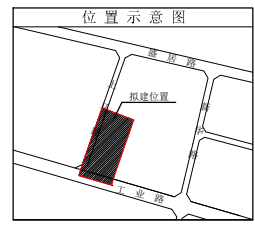
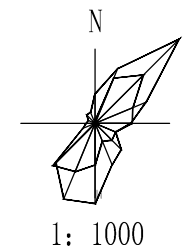


南阳兴乐电子机械制造有限公司（改扩建）建设项目规划设计方案批前公示

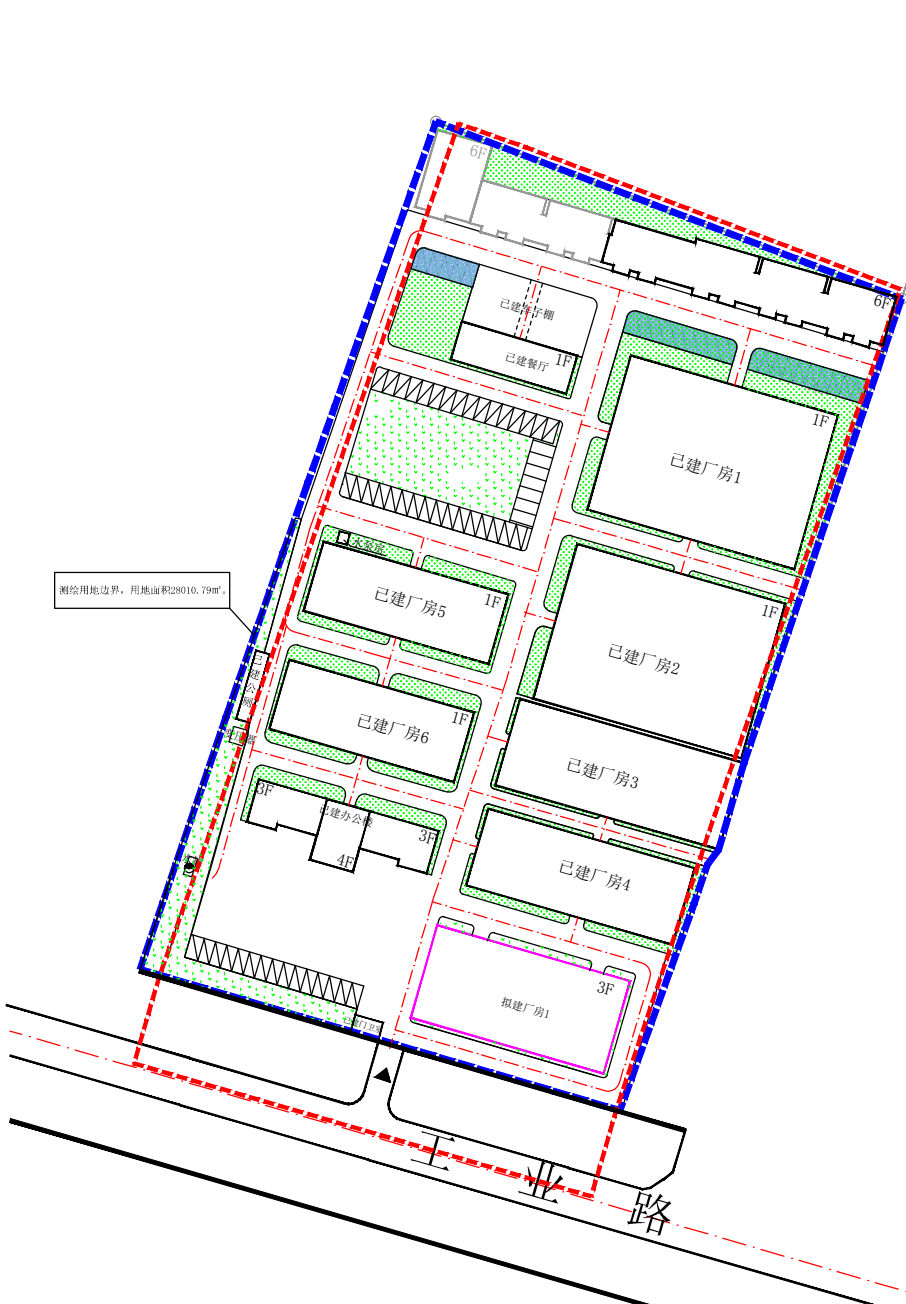

唐河县宏图规划设计有限公司		建设单位	南阳兴乐电子机械制造有限公司	
证书编号: [豫]城规编第(143034)号资质等级:丙级		工程名称	南阳兴乐电子机械制造有限公司(改扩建)项目	
审定	项目负责人	平面图	图号	
审核	设计		图别	
校对	制图		比例	
			日期	

经济技术指标					
总用地面积	26604.9㎡				
总建筑面积	24366.74㎡				
计容建筑面积	32952.74㎡				
基底建筑面积	12407.58㎡				
容积率	1.24				
建筑密度(%)	46.6%				
绿地率(%)	17.1%				
机动车停车位	78个(其中充电桩车位不少于12个)				
行政办公用房面积占计容建筑面积比例	9.7%				
行政办公用房面积占计容建筑面积比例	49.6%				
建筑明细表					
编号	名称	占地面积(㎡)	层数	计容建筑面积(㎡)	建筑面积(㎡)
①	办公楼	548	4、3	1823	1823
②	厂房1	2191	1	4382	2191
③	厂房2	2210	1	4420	2210
④	厂房3	1329	1	2658	1329
⑤	厂房4	1089	1	2178	1089
⑥	厂房5	884	1	1768	884
⑦	厂房6	883	1	1766	883
⑧	宿舍楼	1645	6	9870	9870
⑨	拟建厂房	1229.58	3	3688.74	3688.74
⑩	门卫室	33	1	33	33
⑪	餐厅	303	1	303	303
⑫	公厕	63	1	63	63
合计		12407.58		32952.74	24366.74

说明:
 1、该方案需待用地手续完善、消防设计部分根据国家规定由相关部门审核合格后方可实施;
 2、建筑耐火等级为二级;
 3、建筑特征点标注为外墙坐标, 本图纸采用CGCS2000坐标系。

效果图



公示

根据城乡规划管理有关规定, 现将南阳兴乐电子机械制造有限公司(改扩建)建设项目总体规划设计方案进行批前公示。

一、项目概况
 该项目位于唐河县工业路北侧, 规划18米路东侧。建设单位为南阳兴乐电子机械制造有限公司, 建设项目具体情况详见规划设计方案。

二、公示地点和时间
 公示地点:
 1、项目所在地现场、唐河县自然资源局等处。
 2、规划公示栏。
 3、网址: <http://tanghe.gov.cn/>
 公示时间: 公示之日起七个工作日。

三、联系方式和意见反馈
 联系地点: 唐河县自然资源局
 邮政编码: 473400
 联系电话: (0377) 68967566 13693775034
 公示期间, 如有意见或建议, 请以书面形式反馈给唐河县自然资源局法制办(请注明本人身份、联系电话或地址)。如要求听证, 请于公示结束之前向唐河县自然资源局法制办(68923189)提出书面听证申请。

唐河县自然资源局
 2022年9月8日