



唐河县城城区客运南站工程建设项目规划设计方案批前公示

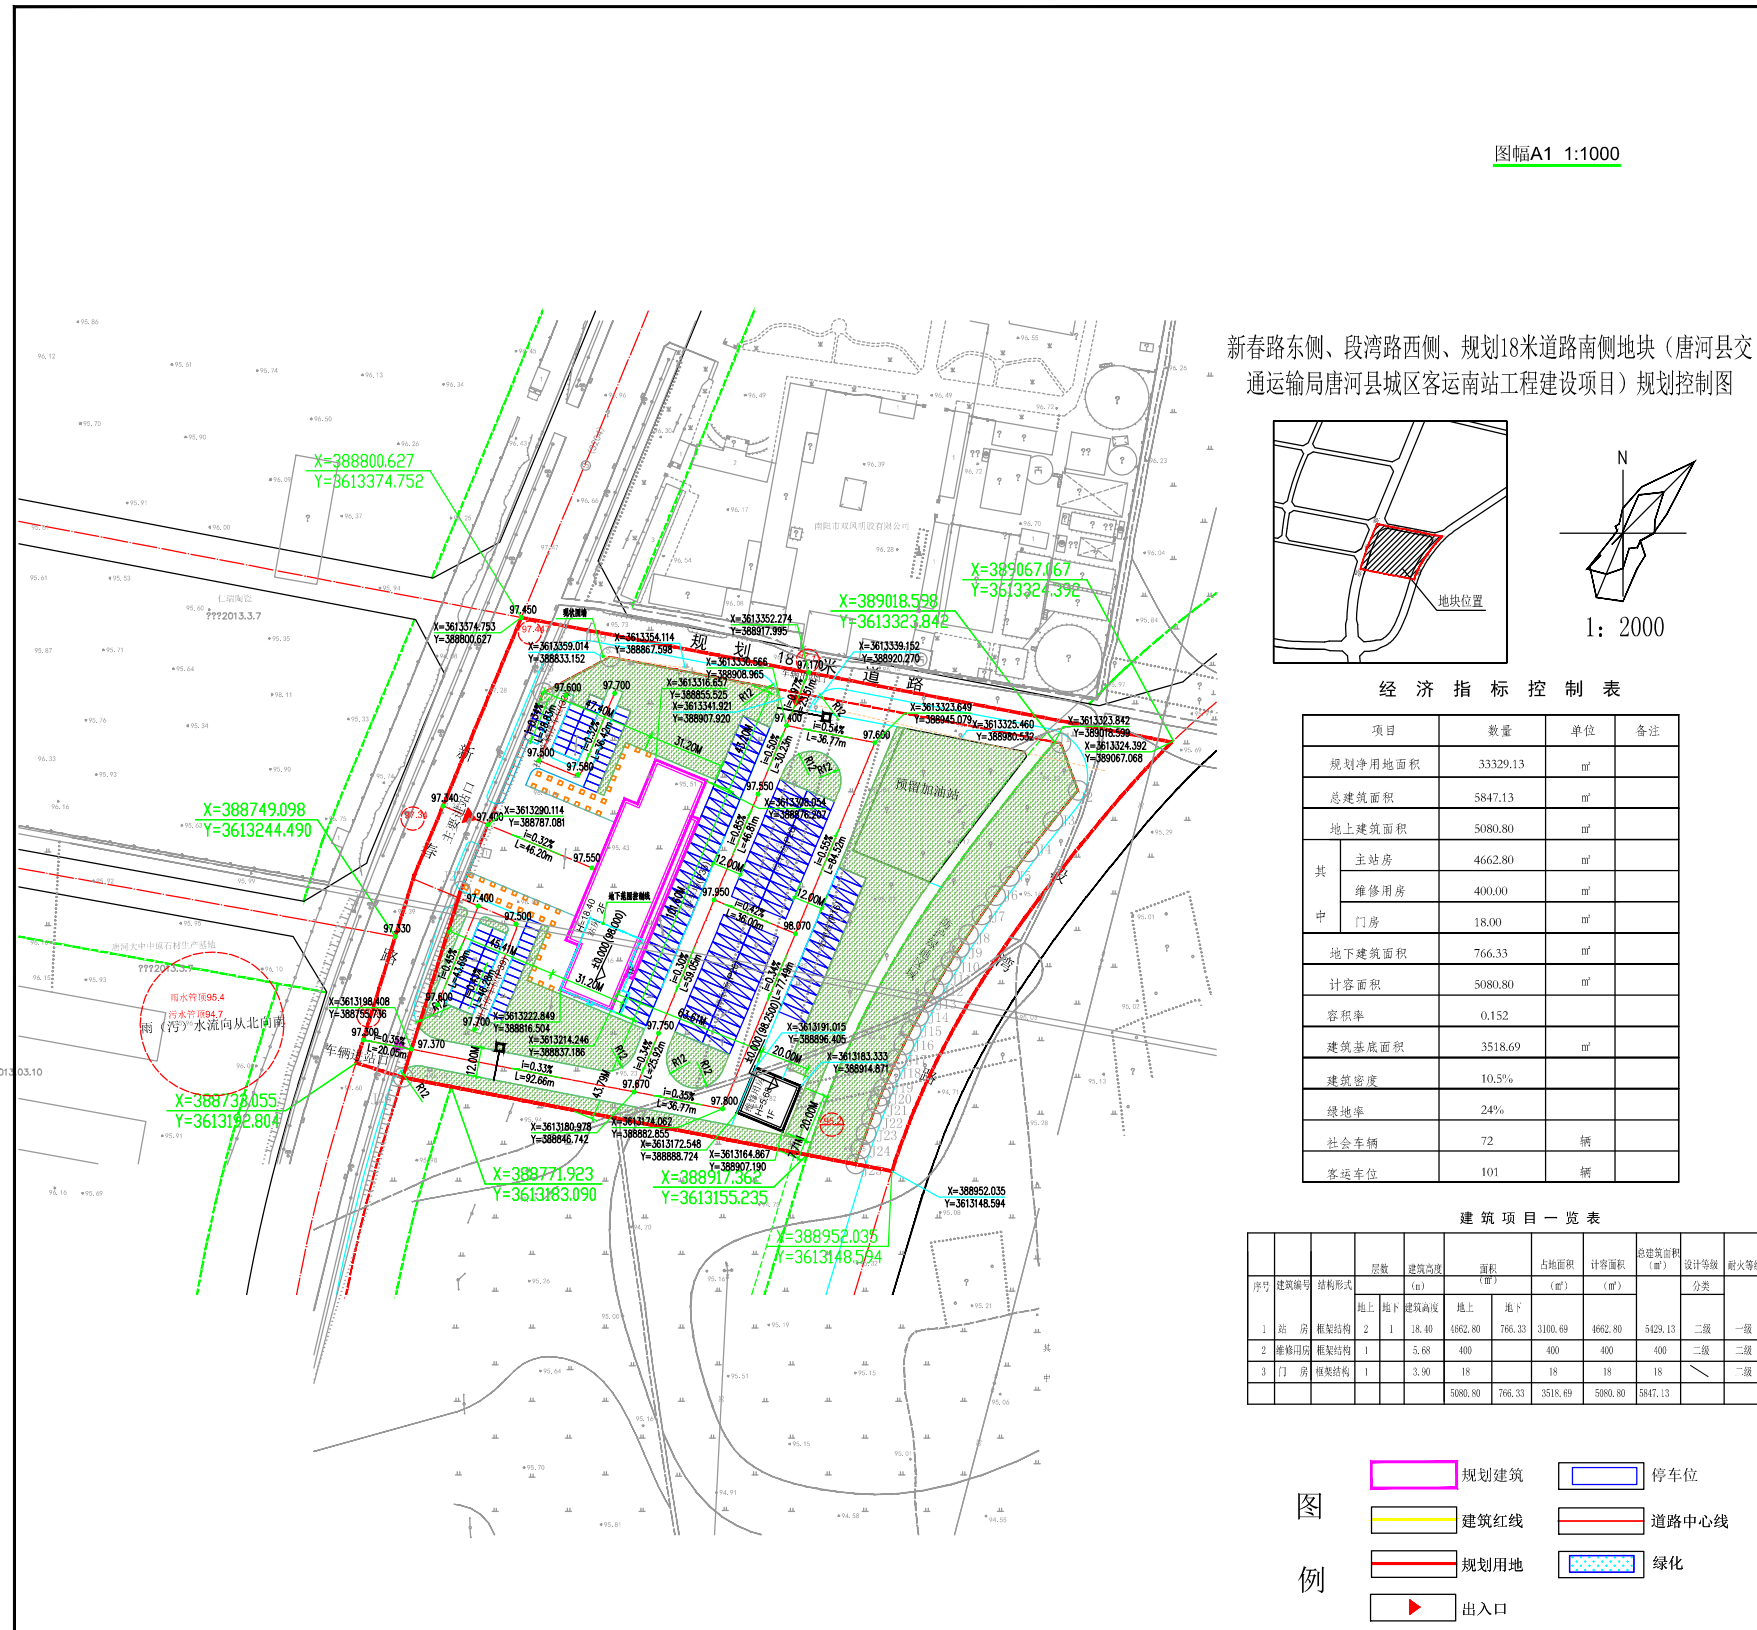

新春路东侧、段湾路西侧、规划18米道路南侧地块（唐河县交通运输局唐河县城城区客运南站工程建设项目）规划控制图

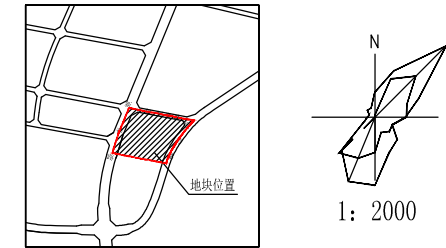

经济指标控制表

项目	数量	单位	备注
规划净用地面积	33329.13	m ²	
总建筑面积	5847.13	m ²	
地上建筑面积	5080.80	m ²	
其中			
主站房	4662.80	m ²	
维修用房	400.00	m ²	
门房	18.00	m ²	
地下建筑面积	766.33	m ²	
计容面积	5080.80	m ²	
容积率	0.152		
建筑基底面积	3518.69	m ²	
建筑密度	10.5%		
绿地率	24%		
社会车辆	72	辆	
货运车位	101	辆	

建筑项目一览表

序号	建筑编号	结构形式	层数		面积		占地面积	计容面积	总建筑面积	设计等级	耐火等级
			地上	地下	地上	地下					
1	站房	框架结构	2	1	4662.80	766.33	3100.69	4662.80	5429.13	二级	二级
2	维修用房	框架结构	1		400		400	400	400	二级	二级
3	门房	框架结构	1		3.90	18	18	18	18	二级	二级
					5080.80	766.33	3518.69	5080.80	5847.13		

公示

根据城乡规划管理有关规定，现将唐河县城城区客运南站项目进行批前公示。

一、项目概况
 该项目位于唐河县新春路东侧、段湾路西侧、规划18米路南侧地块，建设单位为唐河县交通运输局，建设项目具体情况详见规划设计方案。

二、公示地点和时间
 公示地点：
 1、项目所在地现场、唐河县自然资源局等处。
 2、规划公示栏。
 3、网址：<http://tanghe.gov.cn/>
 公示时间：公示之日起七个工作日。

三、联系方式和意见反馈
 联系地点：唐河县自然资源局
 邮政编码：473400
 联系电话：(0377) 68967566 13693775034
 公示期间，如有意见或建议，请以书面形式反馈给唐河县自然资源局法制办（请注明本人身份、联系电话或地址）。如要求听证，请于公示结束之前向唐河县自然资源局法制办（68923189）提出书面听证申请。

唐河县自然资源局
2022年9月8日