


唐河县兴唐九年一贯制学校建设项目规划设计方案批前公示

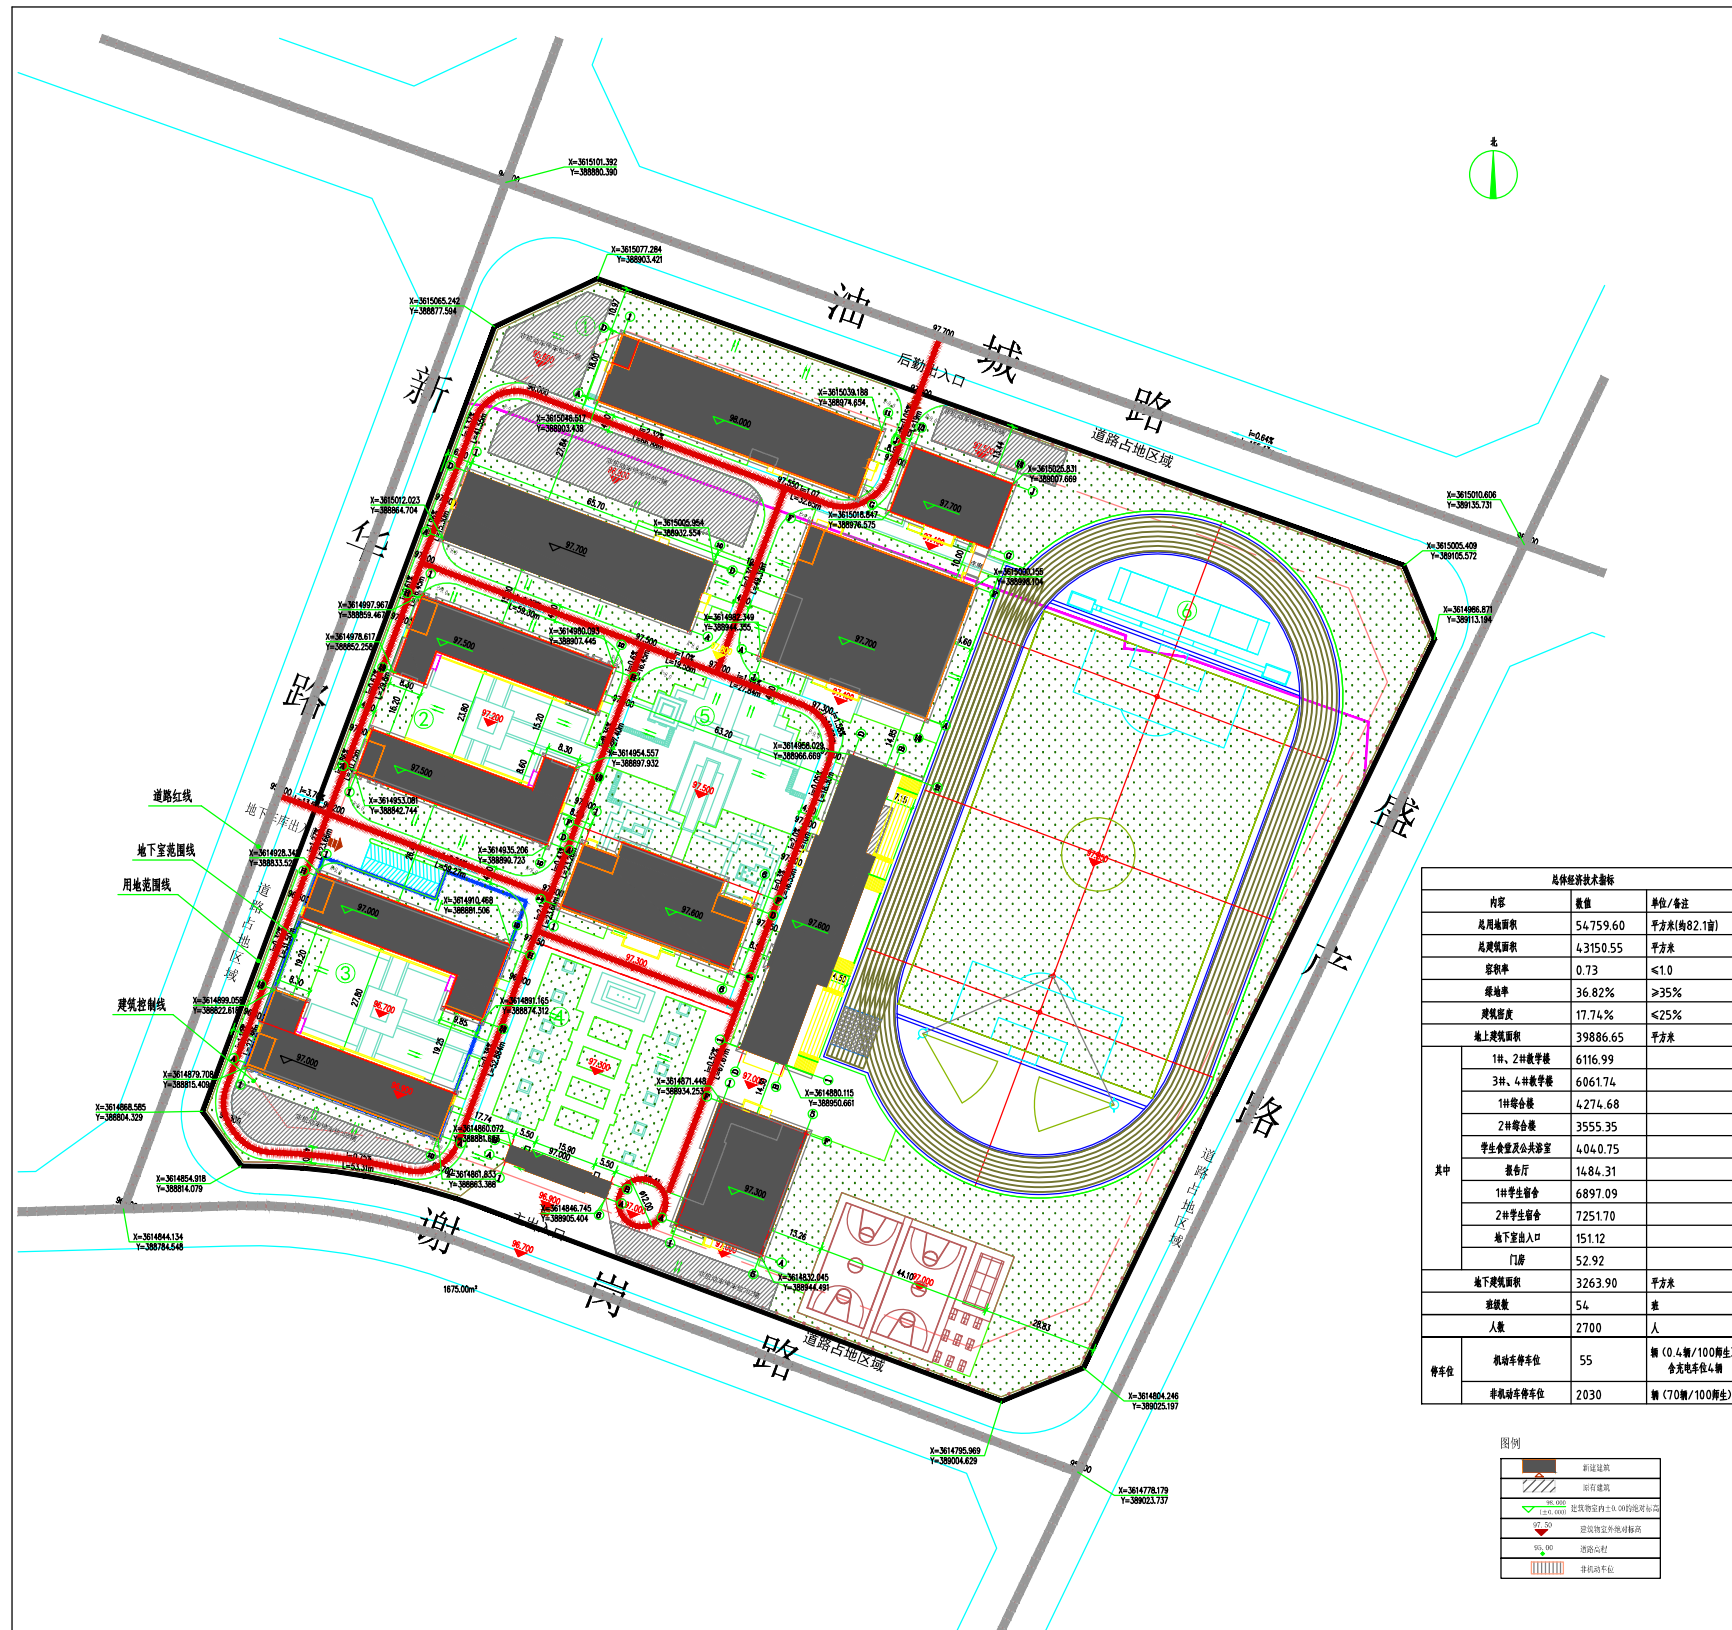

效果图



公示

根据城乡规划管理有关规定，现将唐河县兴唐九年一贯制学校建设项目总体规划设计项目进行批前公示。

一、项目概况

该项目位于唐河县新华路东侧，油城路南侧，盛产路西侧。建设单位为唐河县教育体育局，建设项目具体情况详见规划设计方案。

二、公示地点和时间

公示地点：

1、项目所在地现场、唐河县自然资源局等处。

2、规划公示栏。

3、网址：<http://tanghe.gov.cn/>

公示时间：公示之日起七个工作日。

三、联系方式和意见反馈

联系地点：唐河县自然资源局

邮政编码：473400

联系电话：(0377) 68967566 13693775034

公示期间，如有意见或建议，请以书面形式反馈给唐河县自然资源局法制办（请注明本人身份、联系电话或地址）。如要求听证，请于公示结束之前向唐河县自然资源局法制办（68923189）提出书面听证申请。

唐河县自然资源局
2022年9月8日

经济技术指标		
内容	数值	单位/备注
总用地面积	54759.60	平方米(约82.1亩)
总建筑面积	43150.55	平方米
容积率	0.73	<1.0
建筑密度	36.82%	>35%
绿地率	17.74%	<25%
地上建筑面积	39886.65	平方米
其中		
1#、2#教学楼	6116.99	
3#、4#教学楼	6061.74	
1#综合楼	4274.68	
2#综合楼	3555.35	
学生食堂及公共浴室	404.75	
报告厅	14.84.31	
1#学生宿舍	6897.09	
2#学生宿舍	7251.70	
地下室出入口	151.12	
门房	52.92	
地下室面积	3263.90	平方米
建筑数	54	座
人数	2700	人
停车位		
机动车停车位	55	辆(0.4辆/100师生) 含充电桩车位4辆
非机动车停车位	2030	辆(70辆/100师生)

图例	
	新建建筑
	原有建筑
	道路红线内±0.00的室外标高
	道路红线外±0.00的室外标高
	道路红线外±0.00的室外标高
	道路红线
	道路中心线
	非机动车道