



唐河县环亚休闲食品加工生产线建设项目批前公示

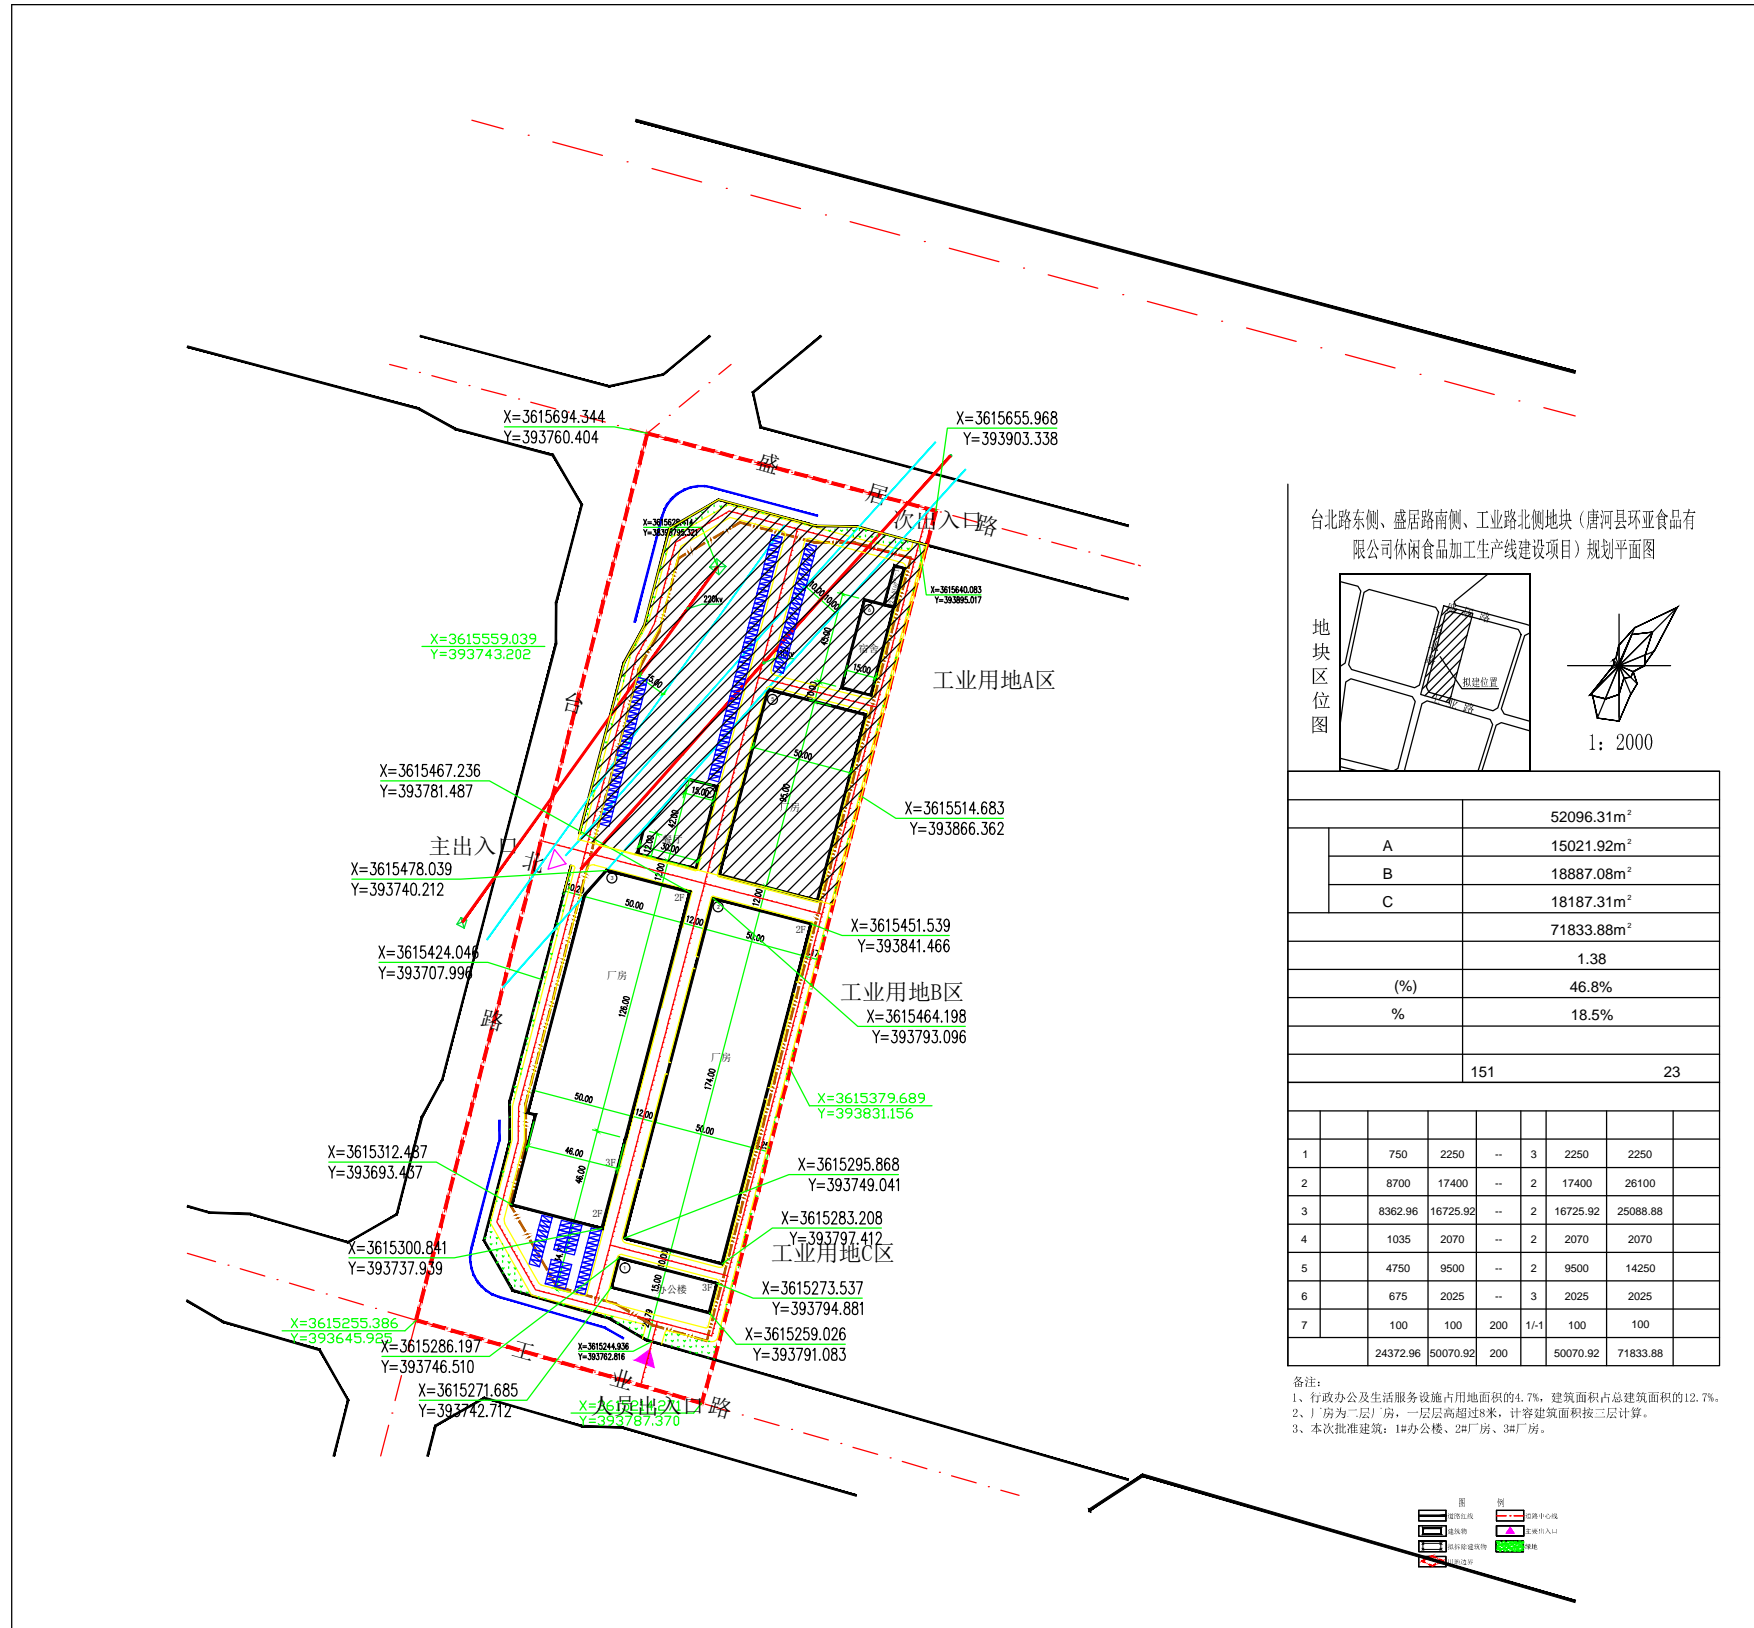

台北路东侧、盛居路南侧、工业路北侧地块(唐河县环亚食品有限公司休闲食品加工生产线建设项目)规划平面图

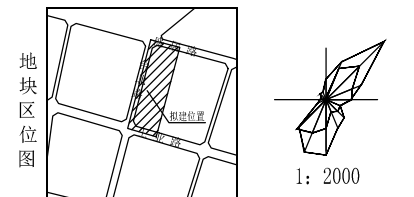

		52096.31m ²				
A		15021.92m ²				
B		18887.08m ²				
C		18187.31m ²				
		71833.88m ²				
		1.38				
(%)		46.8%				
%		18.5%				
		151				
		23				
1	750	2250	--	3	2250	2250
2	8700	17400	--	2	17400	26100
3	8362.96	16725.92	--	2	16725.92	25088.88
4	1035	2070	--	2	2070	2070
5	4750	9500	--	2	9500	14250
6	675	2025	--	3	2025	2025
7	100	100	200	1/1	100	100
	24372.96	50070.92	200		50070.92	71833.88

备注:
 1、行政办公及生活服务设施占地面积的4.7%、建筑面积占总建筑面积的12.7%。
 2、1#厂房为二层厂房,一层层高超过8米,计容建筑面积按三层计算。
 3、本次批准建筑: 1#办公楼、2#厂房、3#厂房。

效果图



公示

根据城乡规划管理有关规定,现将唐河县环亚食品生产加工生产线建设项目进行批前公示。

一、项目概况
 该项目位于台北路东侧,盛居路南侧,工业路北侧,建设单位为唐河县环亚食品有限公司,建设项目具体情况详见规划设计方案。

二、公示地点和时间
 公示地点:
 1、项目所在地现场、唐河县自然资源局等处。
 2、规划公示栏。
 3、网址: <http://tanghe.gov.cn/>
 公示时间: 公示之日起七个工作日。

三、联系方式和意见反馈
 联系地点: 唐河县自然资源局
 邮政编码: 473400
 联系电话: (0377) 68967566 68967799

公示期间,如有意见或建议,请以书面形式反馈给唐河县自然资源局法制办(请注明本人身份、联系电话或地址)。如要求听证,请于公示结束之前向唐河县自然资源局法制办(68923189)提出书面听证申请。

唐河县自然资源局
 2023年8月21日