Autodesk

唐河县兴唐九年一贯制学校建设项目批前公示

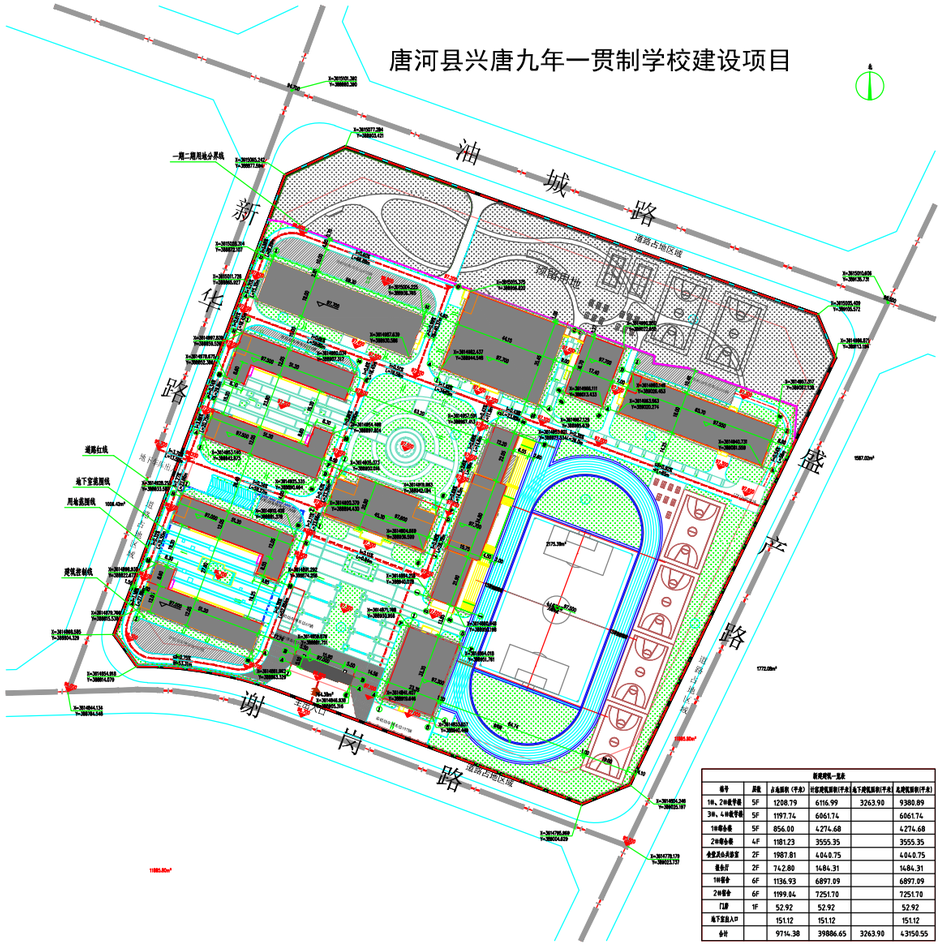

名称	层数	占地面积（平方米）	计容建筑面积（平方米）	地下建筑面积（平方米）	总建筑面积（平方米）
18、20轨寄宿楼	5F	1208.79	6116.99	3263.90	9380.89
30、40轨寄宿楼	5F	1197.74	6061.74		6061.74
18轨食堂	5F	856.00	4274.68		4274.68
24轨食堂	4F	1181.23	3555.35		3555.35
食堂及配套用房设置	2F	1987.81	4044.75		4044.75
报告厅	2F	742.80	1484.31		1484.31
18轨食堂	6F	1136.93	6897.09		6897.09
24轨食堂	6F	1199.84	7251.70		7251.70
门岗	1F	52.92	52.92		52.92
地下室出入口		151.12	151.12		151.12
合计		9714.38	39886.65	3263.90	43150.55

总体经济技术指标			
内容		数值	单位/备注
总用地面积		54759.60	平方米(折82.1亩)
总建筑面积		43150.55	平方米
容积率		0.73	<1.0
绿地率		35.29%	≥35%
建筑密度		17.74%	<25%
地上建筑面积		39886.65	平方米
其中	18、20轨寄宿楼	6116.99	
	30、40轨寄宿楼	6061.74	
	18轨食堂	4274.68	
	24轨食堂	3555.35	
	学生食堂及办公配套	4044.75	
	报告厅	1484.31	
	18学生宿舍	6897.09	
	24学生宿舍	7251.70	
	地下室出入口	151.12	
	门岗	52.92	
地下建筑面积		3263.90	平方米
绿化面		54	株
停车位	人员	2180	人
	机动车停车位	55	辆 (2.4车/100m²) 含无障碍5车
	非机动车停车位	2830	辆 (70辆/100m²)

图例

	新建建筑
	原有建筑
36.000 1:0.5%00	建筑散水向上0.00的绝对标高
50	建筑物室外绝对标高
90.00	道路高程
	非机动车位

设计说明：

1、设计依据：

(1)规划局确定的工程用地范围及相关建设审批图

(2)国家和地方现行强制性标准及非强制性满足规范、建筑和抗水标准

2、图示单位尺寸除标高为米外，建筑图的尺寸为详细尺寸，建筑总平为结构值尺寸，设施尺寸为设施边缘尺寸。

3、图中标注标高均为绝对标高，以米为单位。

4、图中坐标为设计院为确定。

5、图中的标注道路物性为红色，指标示平地时野面尖点标高度，b标示平地时到大区台阶标高度。

6、10轨宿舍为4-5F宿舍楼设置老师宿舍与学生宿舍为不同灯，区与设计人员协商调整，按中部规定为准。具体设计见详见相应图纸。

7、本园场地绿化率应不低于35.3%，其他生活场地不小于35.3%，铺地为1.3%，围墙下≤1米透视墙为标准，>1米应透视采用构建。

8、项目活动场合须在地域和谐，符合各方利利益，文物及遗保护的建设控制要求。

9、本园所行政两为建筑物界建之间，建筑物维修与建筑物维所内独立间，建筑物外墙与红之间的距离。

10、场地内普通车行道转弯半径为6米，普通货车的转弯半径为9m。

11、消防车道无上下地的覆盖层结构，管道和给污等，应能承受消防车的压力，满防车道与建筑之间不应设置妨碍消防车操作的大型树木、架空管线等障碍物。

12、小区内地下消防管道，配电管网等管道设施，由专业公司及指门进行建设，注意与道路及设施对应设定。

13、日照分析报告，本项目新建宿舍满足当地日照要求。

14、场地内无防护覆盖要求，无原地覆盖的须要求平土行让，室度不小于2.0m。

15、室外车行、人行道等标准与建筑物出入口之间的无障碍设计构造见GB50763-2012《无障碍设计规范》4.2条的相关规定。

16、场地人群性、消耗、建产场景超负人管员调协，电信设备品，以防场潜在隐患的威胁，如有发现，立即上报当局。

17、场地内地面铺装按设计说明。

18、建筑模量行为设置计图标准，且不得低于建筑的设计图标准。

19、地下室顶板下面图不足及消防管道加配施工时图号需做变动。

20、场地设计与地形有场地内重要的地形地貌协调，保护场地内自然特征地域，原地和植被，尽量减少土石行型土方和弃置。

21、环境：次设计时，充分利用场地下向兰州区建设总体主城建设地，对大于35%以上陡坡进行整治，采取挡土墙、护坡等措施，确保场地稳定。

22、绿化：次设计时，因地制宜种植适应当地气候和土壤条件的植物，采用乔、灌、草结合的复层绿化，种植区域高于设置种植土层厚度要求。

公　示

根据城乡规划管理有关规定，现将唐河县兴唐九年一贯制学校建设建设项目总体规划设计项目进行批前公示。

一、项目概况

该项目位于唐河县新华路东侧，盛产路西侧，油城路南侧，谢岗路北侧。建设单位为唐河县教育体育局，建设项目具体情况详见规划设计方案。

二、公示地点和时间

公示地点：

1、项目所在地现场、唐河县自然资源局等处。

2、规划公示栏。

3、网址：http://tanghe.gov.cn/

公示时间：公示之日起七个工作日。

三、联系方式和意见反馈

联系地点：唐河县自然资源局

邮政编码：473400

联系电话：（0377）68967566　13693775034

公示期间，如有意见或建议，请以书面形式反馈给唐河县自然资源局法制办（请注明本人身份、联系电话或地址）。如要求听证，请于公示结束之前向唐河县自然资源局法制办（68923189）提出书面听证申请。

唐河县自然资源局

2023年8月21日

Autodesk
Autodesk
Autodesk