

# 唐河县公共实训基地建设建设项目批前公示

### 效果图



### 公示

根据城乡规划建设有关规定，现将唐河公共实训基地建设建设项目总体规划项目进行批前公示。

一、项目概况  
 该项目位于唐河县唐飞路东侧。建设单位为唐河县社会资源和人力保障局，建设项目具体情况详见规划设计方案。


二、公示地点和时间  
 公示地点：

- 1、项目所在地现场、唐河县自然资源局等处。
  - 2、规划公示栏。
  - 3、网址：<http://tanghe.gov.cn/>
- 公示时间：公示之日起七个工作日。

三、联系方式和意见反馈  
 联系地点：唐河县自然资源局  
 邮政编码：473400

联系电话：(0377) 68967566 13693775034  
 公示期间，如有意见或建议，请以书面形式反馈给唐河县自然资源局法制办（请注明本人身份、联系电话或地址）。如要求听证，请于公示结束之前向唐河县自然资源局法制办（68923189）提出书面听证申请。

唐河县自然资源局  
 2023年10月25日

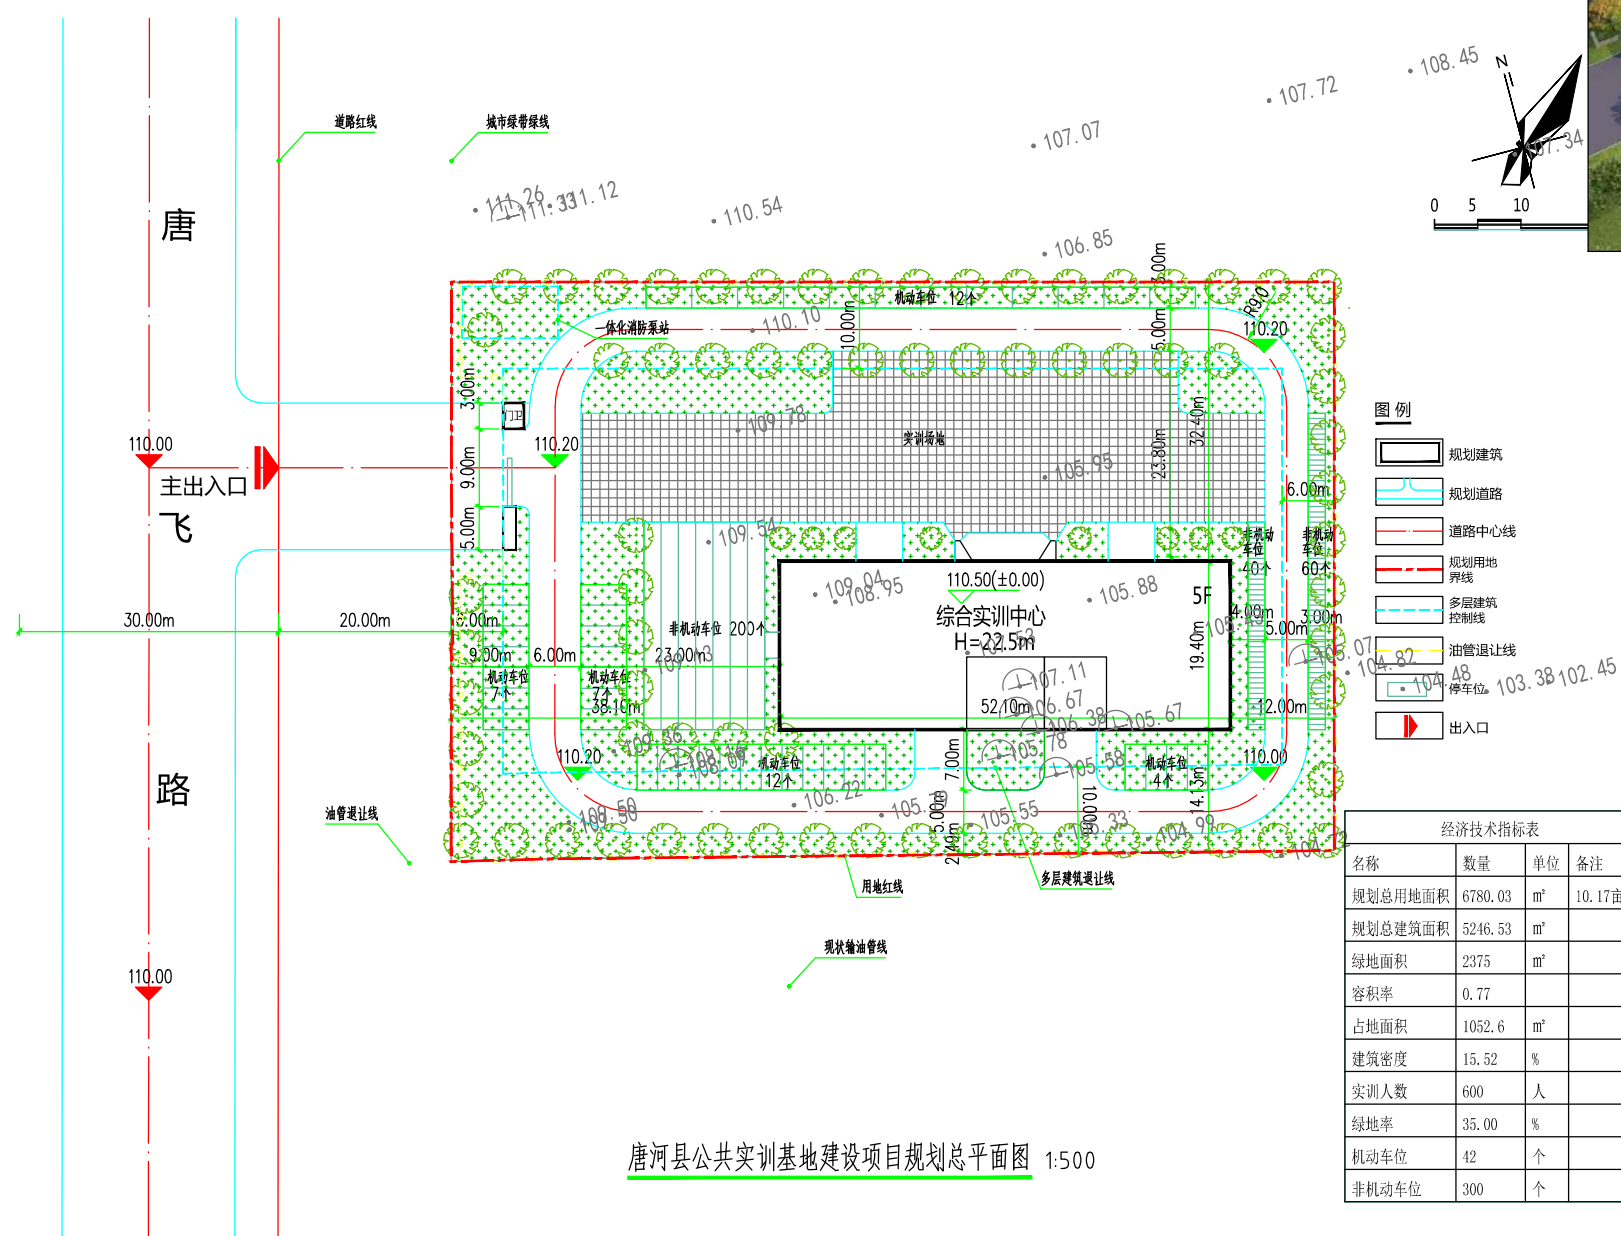

图例

- 规划建筑
- 规划道路
- 道路中心线
- 规划用地界线
- 多层建筑控制线
- 油管道退让线
- 现状油管线
- 出入口

| 经济技术指标表 |         |                |        |
|---------|---------|----------------|--------|
| 名称      | 数量      | 单位             | 备注     |
| 规划总用地面积 | 6780.03 | m <sup>2</sup> | 10.17亩 |
| 规划总建筑面积 | 5246.53 | m <sup>2</sup> |        |
| 绿地面积    | 2375    | m <sup>2</sup> |        |
| 容积率     | 0.77    |                |        |
| 占地面积    | 1052.6  | m <sup>2</sup> |        |
| 建筑密度    | 15.52   | %              |        |
| 实训人数    | 600     | 人              |        |
| 绿地率     | 35.00   | %              |        |
| 机动车位    | 42      | 个              |        |
| 非机动车位   | 300     | 个              |        |

唐河县公共实训基地建设建设项目规划总平面图 1:500