Autodesk

# 唐河县凤凰岭冷链物流服务中心建设项目规划设计方案变更批前公示

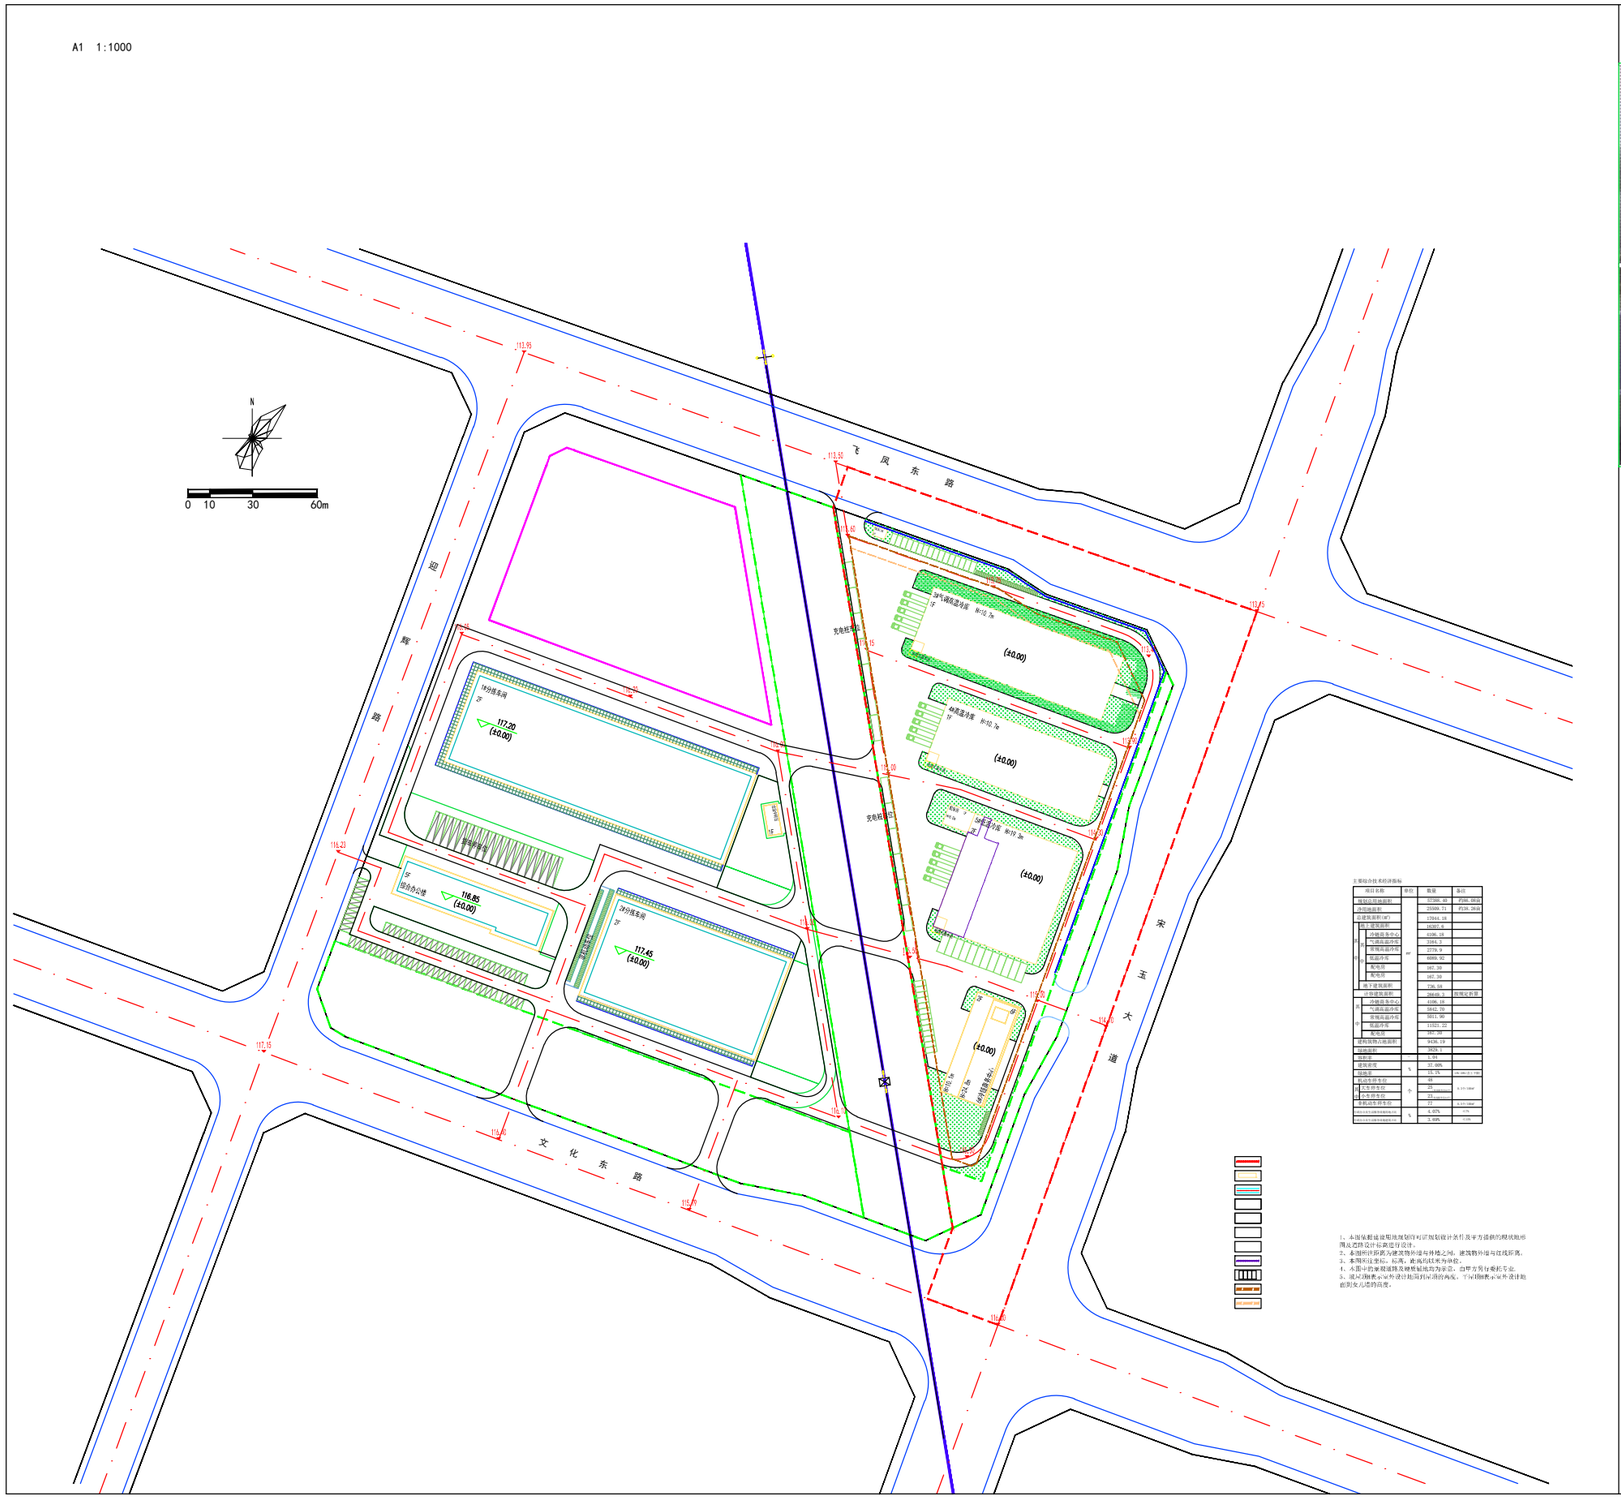


## 效 果 图

### 公　示

根据城乡规划管理有关规定，现将唐河县凤凰岭冷链物流服务中心建设项目规划方案变更进行批前公示。

一、项目概况

该项目位于唐河县飞凤东路南侧、迎辉路东侧、文化东路北侧、宋玉大道西侧。建设单位为唐河县鸿翔投资集团有限公司，建设项目具体情况详见规划设计方案。

二、公示地点和时间

公示地点：

1、项目所在地现场、唐河县自然资源局等处。

2、规划公示栏。

3、网址：http://tanghe.gov.cn/

公示时间：公示之日起七个工作日。

三、联系方式和意见反馈

联系地点：唐河县自然资源局

邮政编码：473400

联系电话：（0377）68967566　13693775034

公示期间，如有意见或建议，请以书面形式反馈给唐河县自然资源局法制办（请注明本人身份、联系电话或地址）。如要求听证，请于公示结束之前向唐河县自然资源局法制办（68923189)提出书面听证申请。

唐河县自然资源局

2023年1月6日

Autodesk
Autodesk
Autodesk