

唐河县浩讯环保设备有限公司建设项目批前公示

效果图



公示

根据城乡规划管理有关规定，现将唐河县浩讯环保设备有限公司建设项目总体规划设计项目进行批前公示。

一、项目概况
该项目位于唐河县伏牛路南侧、阿里山路西侧。建设单位为唐河县浩讯环保设备有限公司，建设项目具体情况详见规划设计方案。


二、公示地点和时间
公示地点：

- 1、项目所在地现场、唐河县自然资源局等处。
 - 2、规划公示栏。
 - 3、网址：<http://tanghe.gov.cn/>
- 公示时间：公示之日起七个工作日。

三、联系方式和意见反馈
联系地点：唐河县自然资源局
邮政编码：473400
联系电话：(0377) 68967566 13693775034

公示期间，如有意见或建议，请以书面形式反馈给唐河县自然资源局法制办（请注明本人身份、联系电话或地址）。如要求听证，请于公示结束之前向唐河县自然资源局法制办（68923189）提出书面听证申请。

唐河县自然资源局

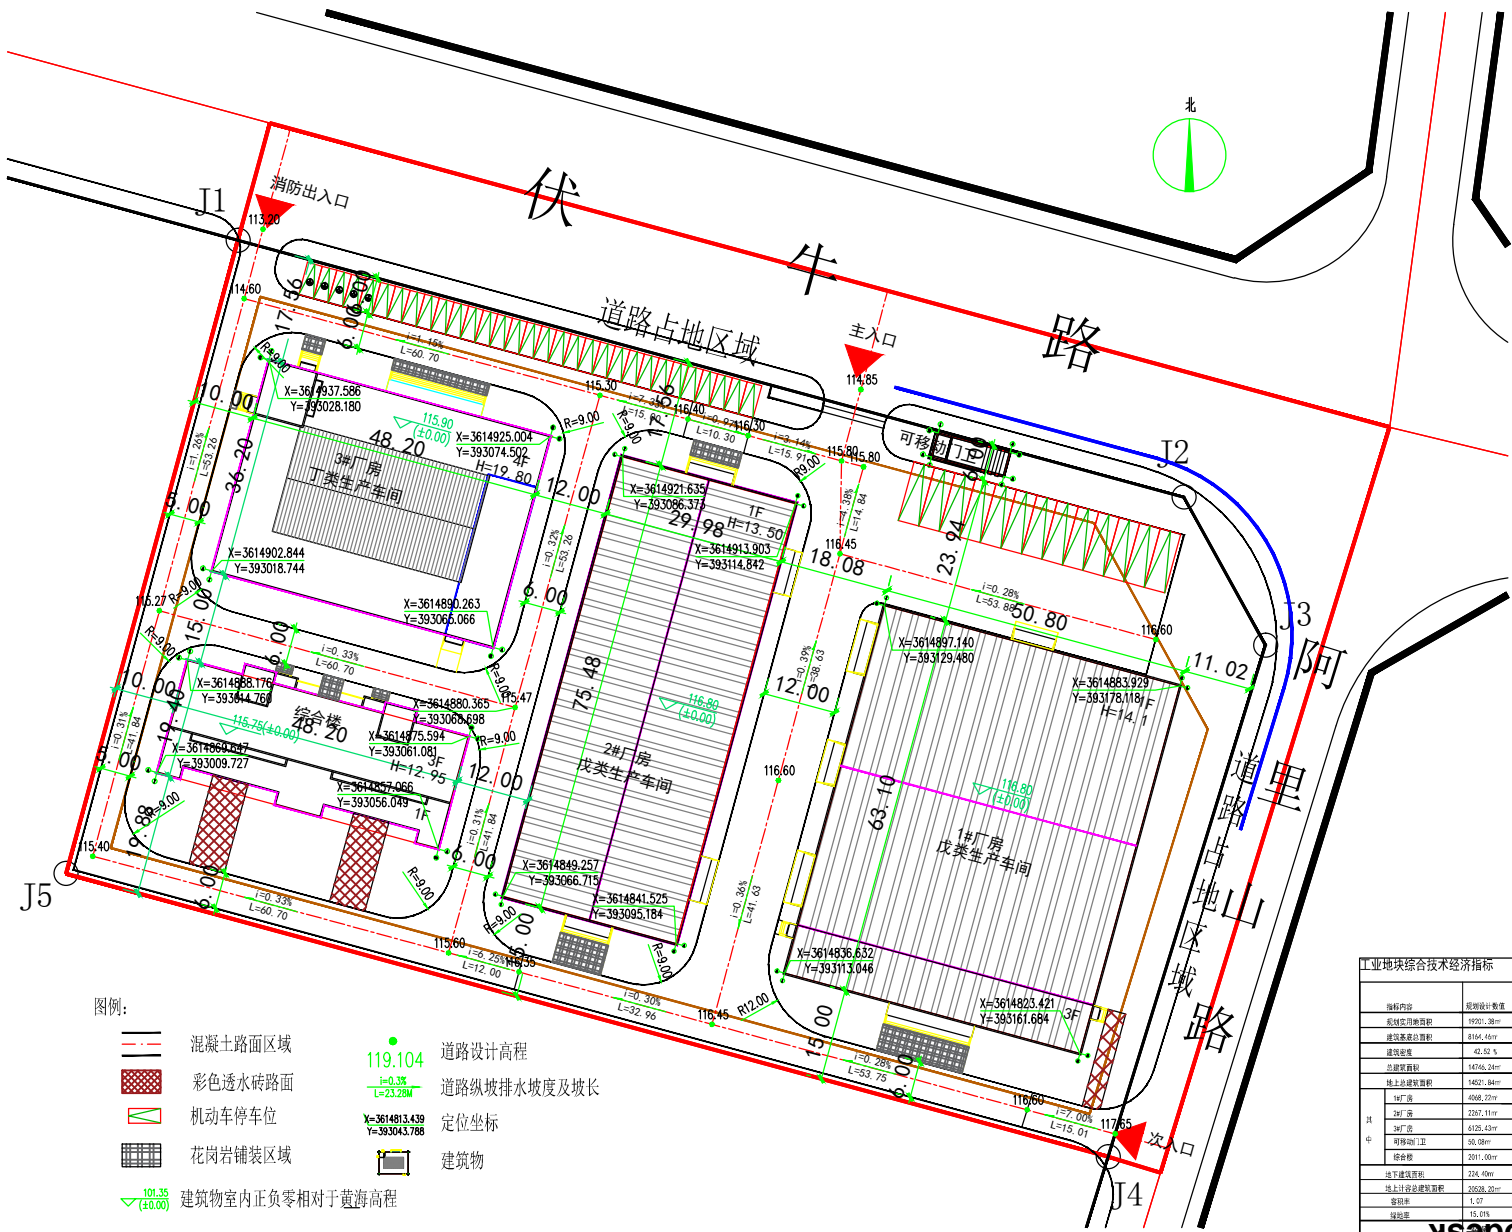

- 图例：
- 混凝土路面区域
 - 彩色透水砖路面
 - 机动车停车位
 - 花岗岩铺装区域
 - 建筑物室内正负零相对于黄海高程
 - 道路设计高程
 - 道路纵坡排水坡度及坡长
 - 定位坐标
 - 建筑物


Autodesk

Autodesk